


KARTA LOKALU NR 5
UKŁAD AKTUALNY

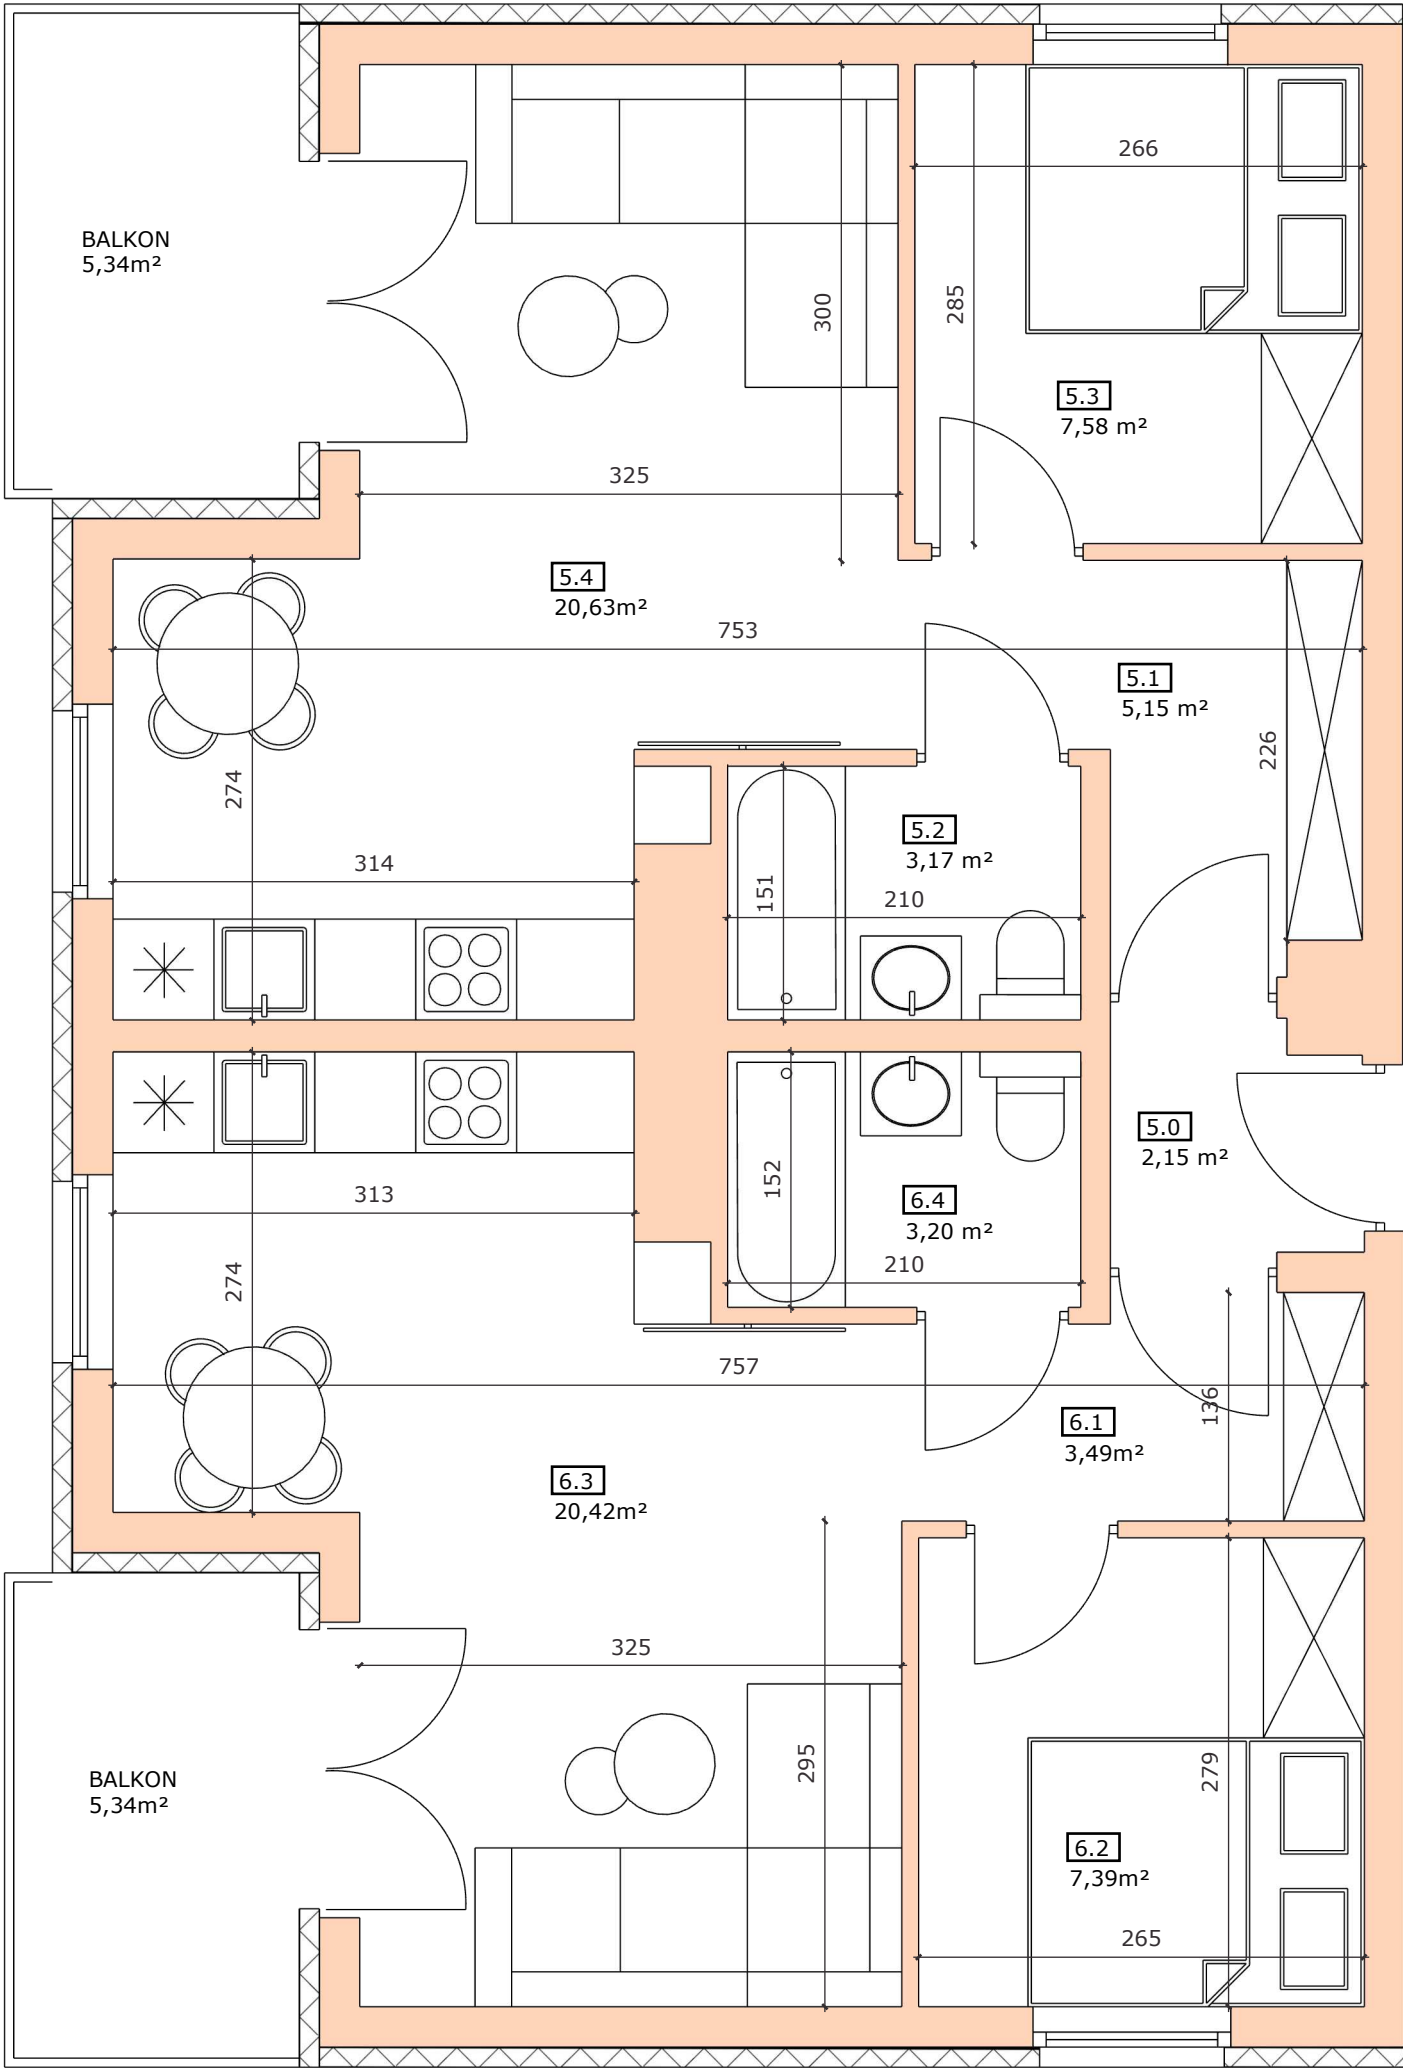

ZESTAWIENIE POWIERZCHNI		
L.P.	NAZWA POMIESZCZENIA	m²
5.0	PRZEDSIONEK	2,15
5.1	HALL	5,15
5.2	ŁAZIENKA	3,17
5.3	POKÓJ	7,58
5.6	SALON Z ANEKSEM	20,63
6.1	HALL	3,49
6.2	POKÓJ	7,39
6.3	SALON Z ANEKSEM	20,42
6.4	ŁAZIENKA	3,20
	RAZEM:	73,18



JESIENNA 2

by Mieszkania 2.0